


# Hanau Stadtteil Großbauheim

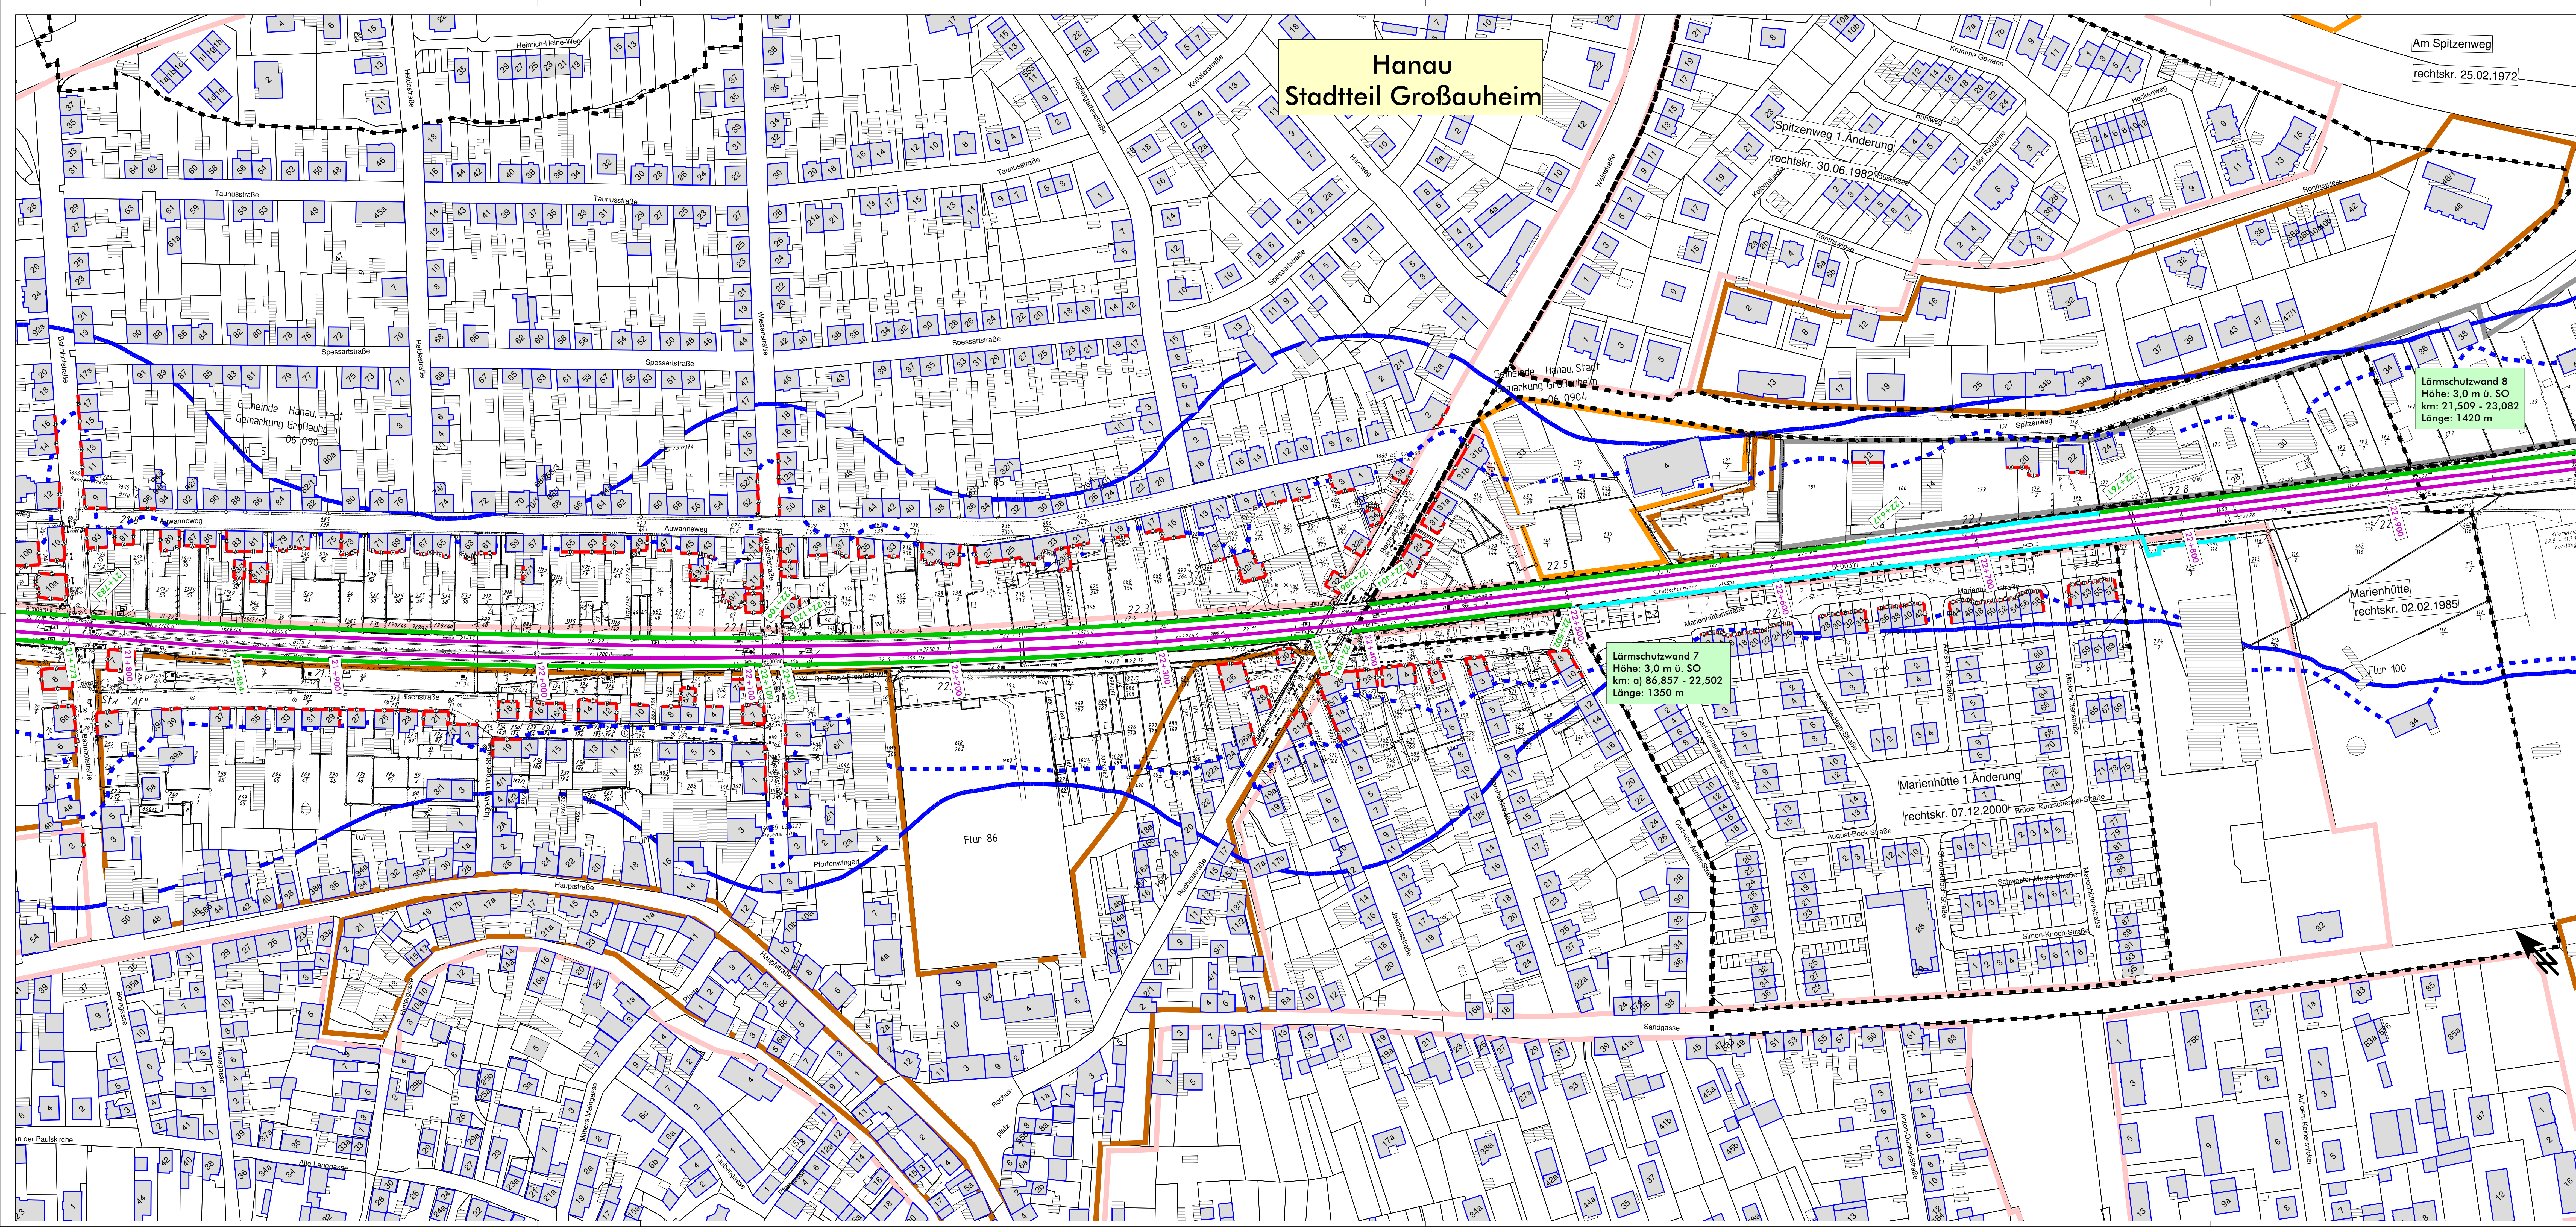

- ### Legende
- Emission Schiene
  - Brücke
  - - - Geltungsbereich Bebauungsplan
  - Hauptgebäude nach 2015
  - Nebengebäude und Gebäude ohne Wohnnutzung
  - Hauptgebäude vor 2015
  - bestehende Lärmschutzwand
  - geplante Lärmschutzwand
  - Fassade mit Grenzwertüberschreitung
  - Fassadenpunkt
  - Wohngebiete
  - Mischgebiete
  - Gewerbegebiete
  - Schulen
  - 57 dB(A) - Isophone (Nacht) - freie Schallausbreitung
  - - - 57 dB(A) - Isophone (Nacht) - reale Schallausbreitung

Lärmschutzwand 8  
Höhe: 3,0 m ü. SO  
km: 21,509 - 23,082  
Länge: 1420 m

Lärmschutzwand 7  
Höhe: 3,0 m ü. SO  
km: 86,857 - 22,502  
Länge: 1350 m

<b>Genehmigungsplanung: Unterlage für eine Entscheidung nach § 18 AEG</b>	
<b>Lärmsanierung an bestehenden Schienenwegen des Bundes</b> Knoten Hanau	
Lageplan Streckenabschnitt Hanau, Strecke 3650, Bahn-km 20,700 - 23,800 Berechnung mit aktiven Lärmschutzmaßnahmen	